

# BEBAUUNGSPLAN NR.: 0011 / 1993 DER STADT NAUEN „STADTRANSDIEDLUNG“

ZEICHENERKLÄRUNG IMMISSIONSSCHUTZ

	Umgrenzung der Flächen für besondere Anlagen und Vorkehrungen zum Schutz vor Lärmimmissionen im Sinne des Bundes-Immissionsschutzgesetzes
	Immissionsort:
	überbaubare Flächen
	Kennzeichnung der Gebäudeseele (Gelbrot)
	Kennzeichnung der Gebäudeseele (Karmelrot, mittel)
	Kennzeichnung der Gebäudeseele (Orange, mittel)
	Kennzeichnung der Gebäudeseele (Braun, mittel)

Hinweis: Die obenstehenden Nachzeichnungen zum Schutz vor Lärmimmissionen im Sinne des Bundes-Immissionsschutzgesetzes sind dem Teil B des Bebauungsplans zugeordnet. Technische Festsetzungen, siehe S. 2 zu Anlage 1.


HINWEIS: Die im WA 8 oder WA 9 oder WA 10 

- TEIL A -

PLANZEICHNUNG in zwei Blättern

Maßstab: 1:1000

Blatt 2 - Zeichnerische Festsetzungen zum Immissionsschutz

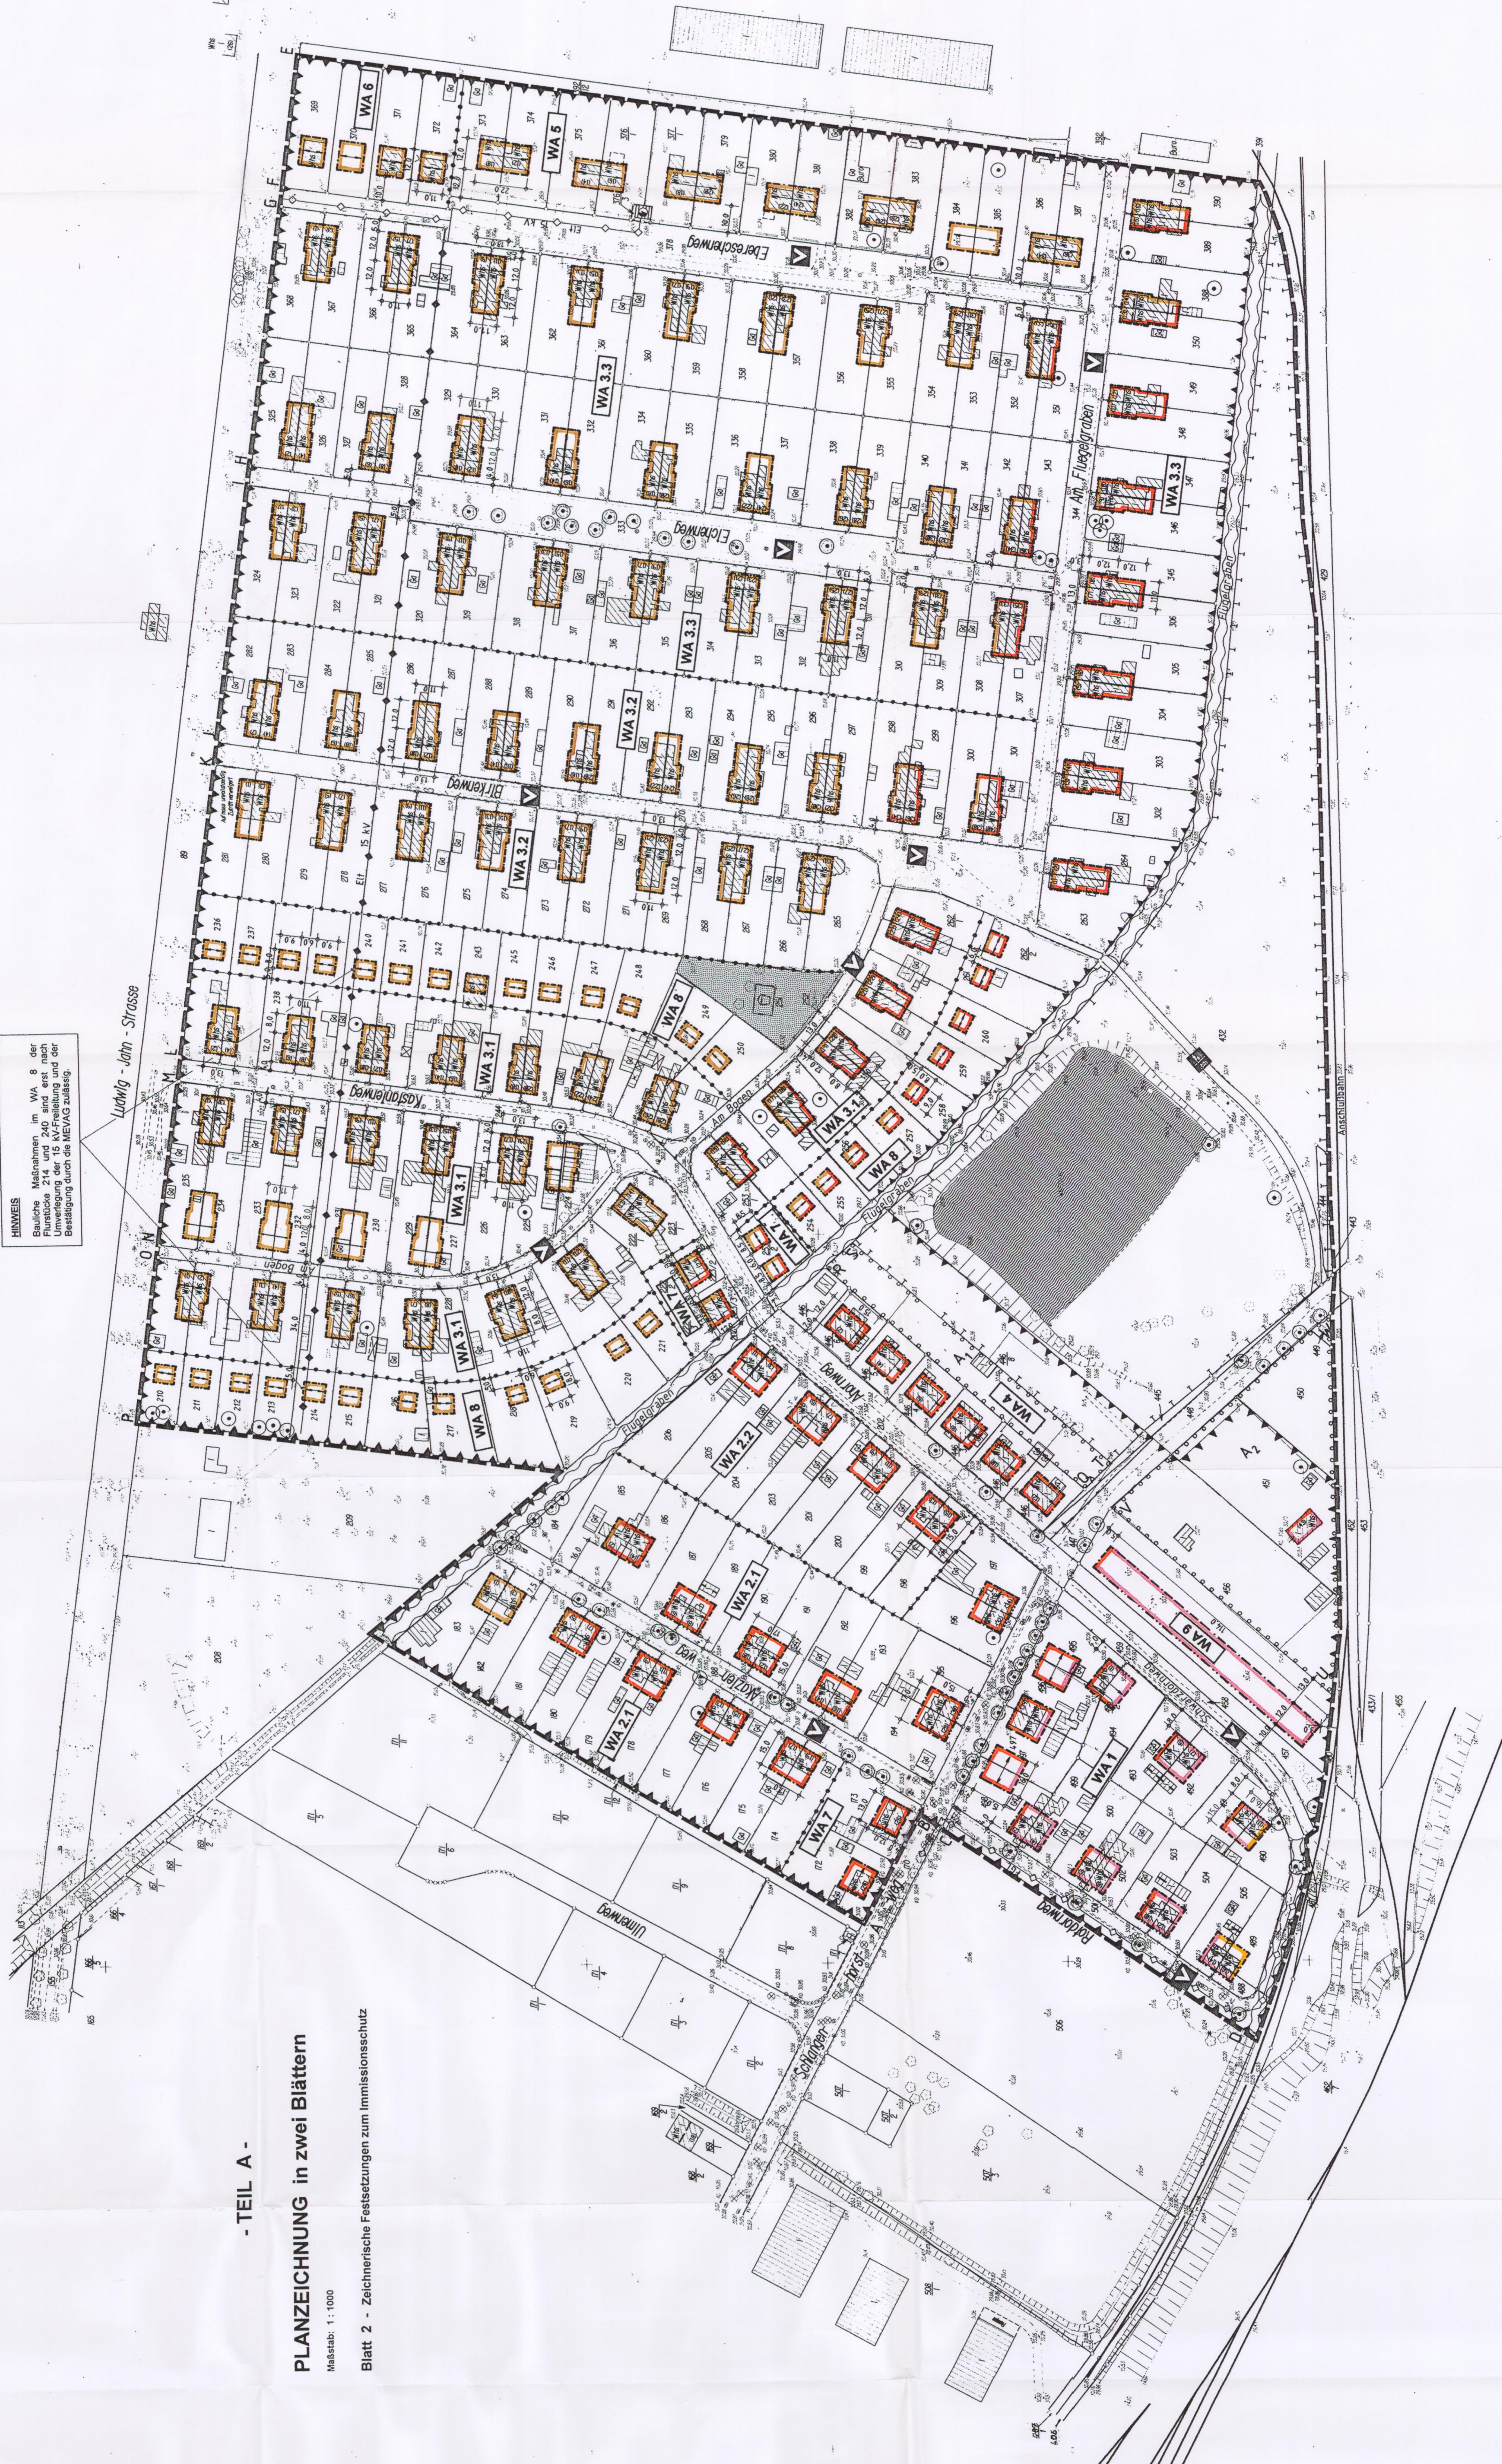

**STADT NAUEN**  
**BEBAUUNGSPLAN NR.: 0011 / 1993**  
**ALLGEMEINES WOHNGEBIET „STADTRANSDIEDLUNG“**  
 BLATT 2

**Seitendruck:**  
 Gestaltung: Nauen  
 Entwurf: 170 BAW, 172 bis 206, 207 BAW, 210 bis  
 215, 216, 217, 218, 219, 220 bis 230, 231 bis 244,  
 bis 495, 496, 497, 498, 499 bis 505  
 bis 495, 496, 497, 498, 499 bis 505

**Planungsgrundlage:**  
 Amtlicher Lageplan M 1:1000  
 Angefertigt durch:  
 Dr.-Ing. Erich Voornitz  
 Am Köhnen 62  
 40599 Düsseldorf

**Planungsdatum:**  
 Januar 1993

**Planverfasser:**  
 Leising  
 Behr  
**INGENIEURGESSELLSCHAFT MBH**  
 Ingenieurgesellschaft mbH, Postdammer Str. 32 - 14441 Fahrenburg  
 Tel.: 03 32 338 09 92, 0 89 94 - 1441 Fax: 03 32 338 09 95

**Maßstab: 1:1000**  
 Dr.-Ing. Erich Voornitz  
 Am Köhnen 62  
 40599 DÜSSELDORF