

ZEICHENERKLÄRUNG

Hinweis zur 7. Änderung:

Die Änderungen der zeichnerischen und textlichen Festsetzungen sind farblich in magenta hervorgehoben. Sie beziehen sich ausschließlich auf die 7. Änderung des Ursprungsbebauungsplans NAU 33/97 des Bebauungsplans „Industrie- und Gewerbegebiet Nauen-Ost“

Biotoptypen

07 Laubbüschel, Feldgehölze, Alleen, Baumreihen und Baumgruppen

Solitäräume und Baumgruppen, mit Biotopbezeichnung (07150) (innerhalb und außerhalb)

12 bebauete Gebiete, Verkehrsanlagen und Sonderbauflächen

- Industrie, Gewerbe, Handelsfläche (12300) (innerhalb und außerhalb)
- Industrie und Gewerbe (12320)
- anthropogene Sonderformen mit beginnender Spontanvegetation (12713)
- Straße, asphaltiert (12612) (außerhalb)

Sonstige Planzeichen

Umgrenzung von Flächen für Maßnahmen zum Schutz, zur Pflege und zur Entwicklung von Natur, Landschaft und Boden

Grenze des räumlichen Geltungsbereiches des Bebauungsplanes

Grenze des räumlichen Geltungsbereiches der 7. Änderung des Bebauungsplanes NAU 33/97 „Industrie- und Gewerbegebiet Nauen - Ost“ (Flächentausch)

Hinweise ohne Normcharakter

Umgrenzung von Flächen mit Baubeschränkungen, z. B. a

30.20
Geländehöhen in Meter über HN
z. B. 30.20


79
Flurstücksbezeichnung
z. B. 236/4

Flurstücksgrenzen

vorhandene bauliche Anlagen

LAGE DER ÄNDERUNGSBEREICHE IM URSPRUNGSBEBAUUNGSPLAN NAU 33/97 "INDUSTRIE- UND GEWERBE GEBIET NAUEN OST"

Maßstab: 1 : 4000

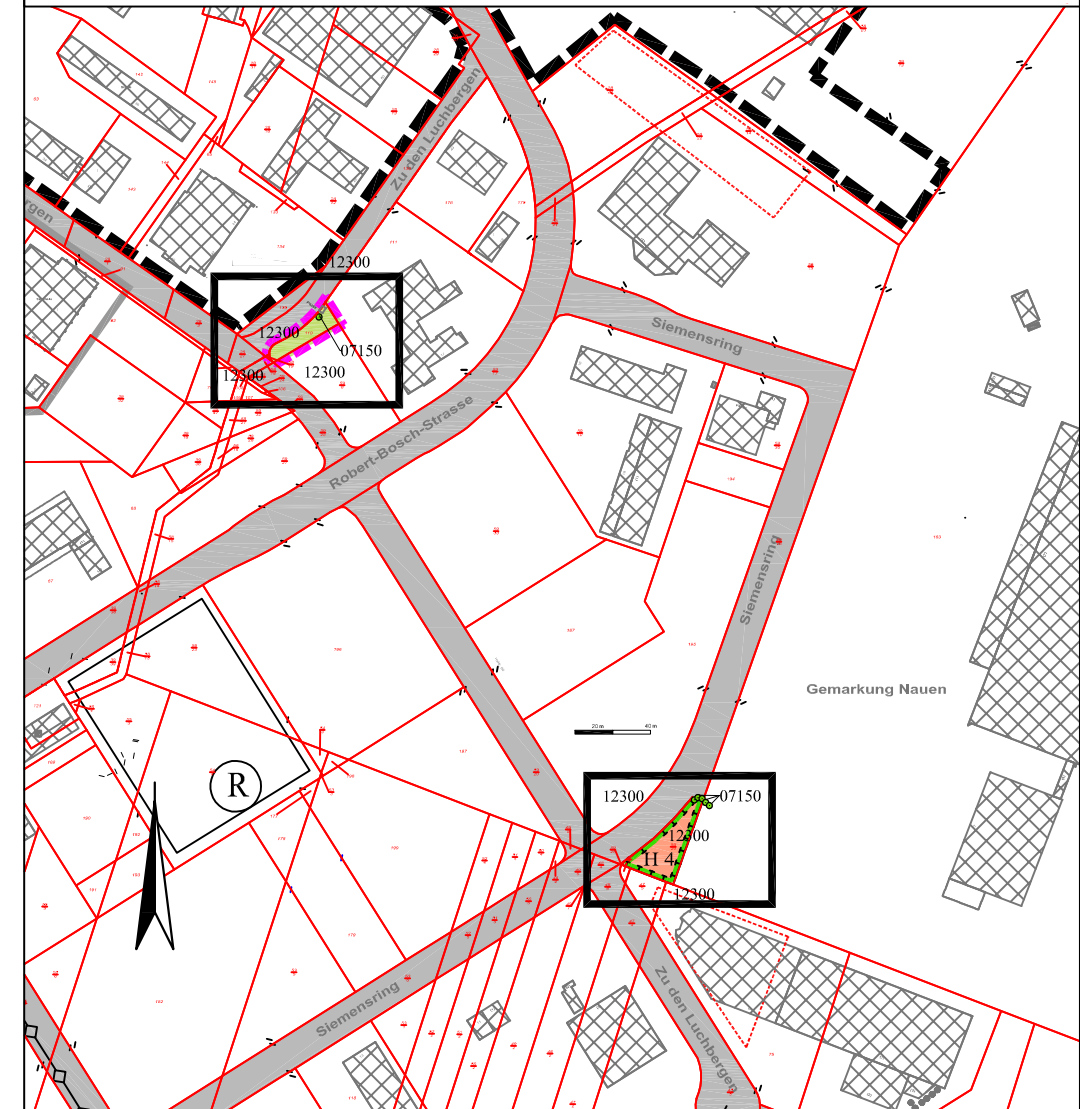

STADT NAUEN

Umweltbestandskarte zum Bebauungsplan 7. Änderungsverfahren
NAU 33/97 „Industrie- und Gewerbegebiet Nauen-Ost“
(Flächentausch)

Planbereich: Gemarkung Nauen

Flur: 32
Flurstücke: 28/3, 28/7 tw., 28/22, 28/24 tw., 28/25 tw., 28/26, 28/27, 28/28, 28/30, 29/1, 33/1 tw., 38tw., 39/8, 39/9, 39/16, 39/18, 39/22, 39/24, 39/26, 39/27, 39/30, 39/32, 39/34, 39/36, 39/38, 39/39, 39/40, 39/41, 39/42, 39/43, 39/44, 39/45, 39/46, 39/47, 39/48, 68, 67

Flur: 17
Flurstücke: 31 tw., 74, 75, 76, 77, 78, 79, 80, 84, 86, 98, 103, 104, 106, 107, 108, 109, 110, 111, 113, 114, 115, 116, 117, 118, 121, 126, 127, 158 tw., 161 tw., 162 tw., 163, 164, 165, 166, 173, 174, 175, 176, 177, 178, 179, 180, 182, 185, 187, 190, 191, 192, 193, 194, 195, 32/1, 32/3, 33/1 tw., 33/3, 33/4, 33/5, 33/6, 40/1, 45/1, 45/3, 45/5, 46/2, 46/4, 46/5, 46/6, 46/7, 47/2, 47/3, 47/4, 47/5, 48/2, 48/4, 48/5, 48/6, 48/7, 48/8, 49/2, 49/4, 49/5, 49/6, 49/7, 49/8, 49/9, 50/2, 50/4, 50/5, 50/6, 50/7, 51/2, 51/4, 51/5, 51/7, 52/2, 52/4, 52/5, 52/7, 53/1, 53/3, 53/5, 53/6, 53/8, 53/9, 53/10, 54/1, 54/10, 54/11, 54/3, 54/4, 54/7, 54/9, 55/1, 55/3, 55/5, 55/6, 55/7, 56/1, 56/2, 56/4, 56/6, 56/7, 57/1, 57/10, 57/2, 57/4, 57/6, 57/8, 57/9, 58/10, 58/11, 58/14, 58/15, 58/16, 58/17, 58/18, 58/19, 58/2, 58/21, 58/22, 58/23 tw., 58/24, 58/27, 58/4, 58/7, 58/9, 59/10, 59/10, 59/12, 59/13, 59/14, 59/15, 59/16, 59/17, 59/20, 59/21, 59/22, 59/23, 59/24, 59/25, 59/26, 59/27, 59/30, 59/32, 59/33, 59/35, 59/8, 60/1, 60/2

Flächentausch: Gemarkung Nauen, Flur 17, Flurstücke 110 und 59/21

Planungsgrundlage: Amtliches Liegenschaftskataster (Juli 2015)

Planungsstand: Satzungsfassung
November 2019

Planverfasser:

