



# Planzeichnung

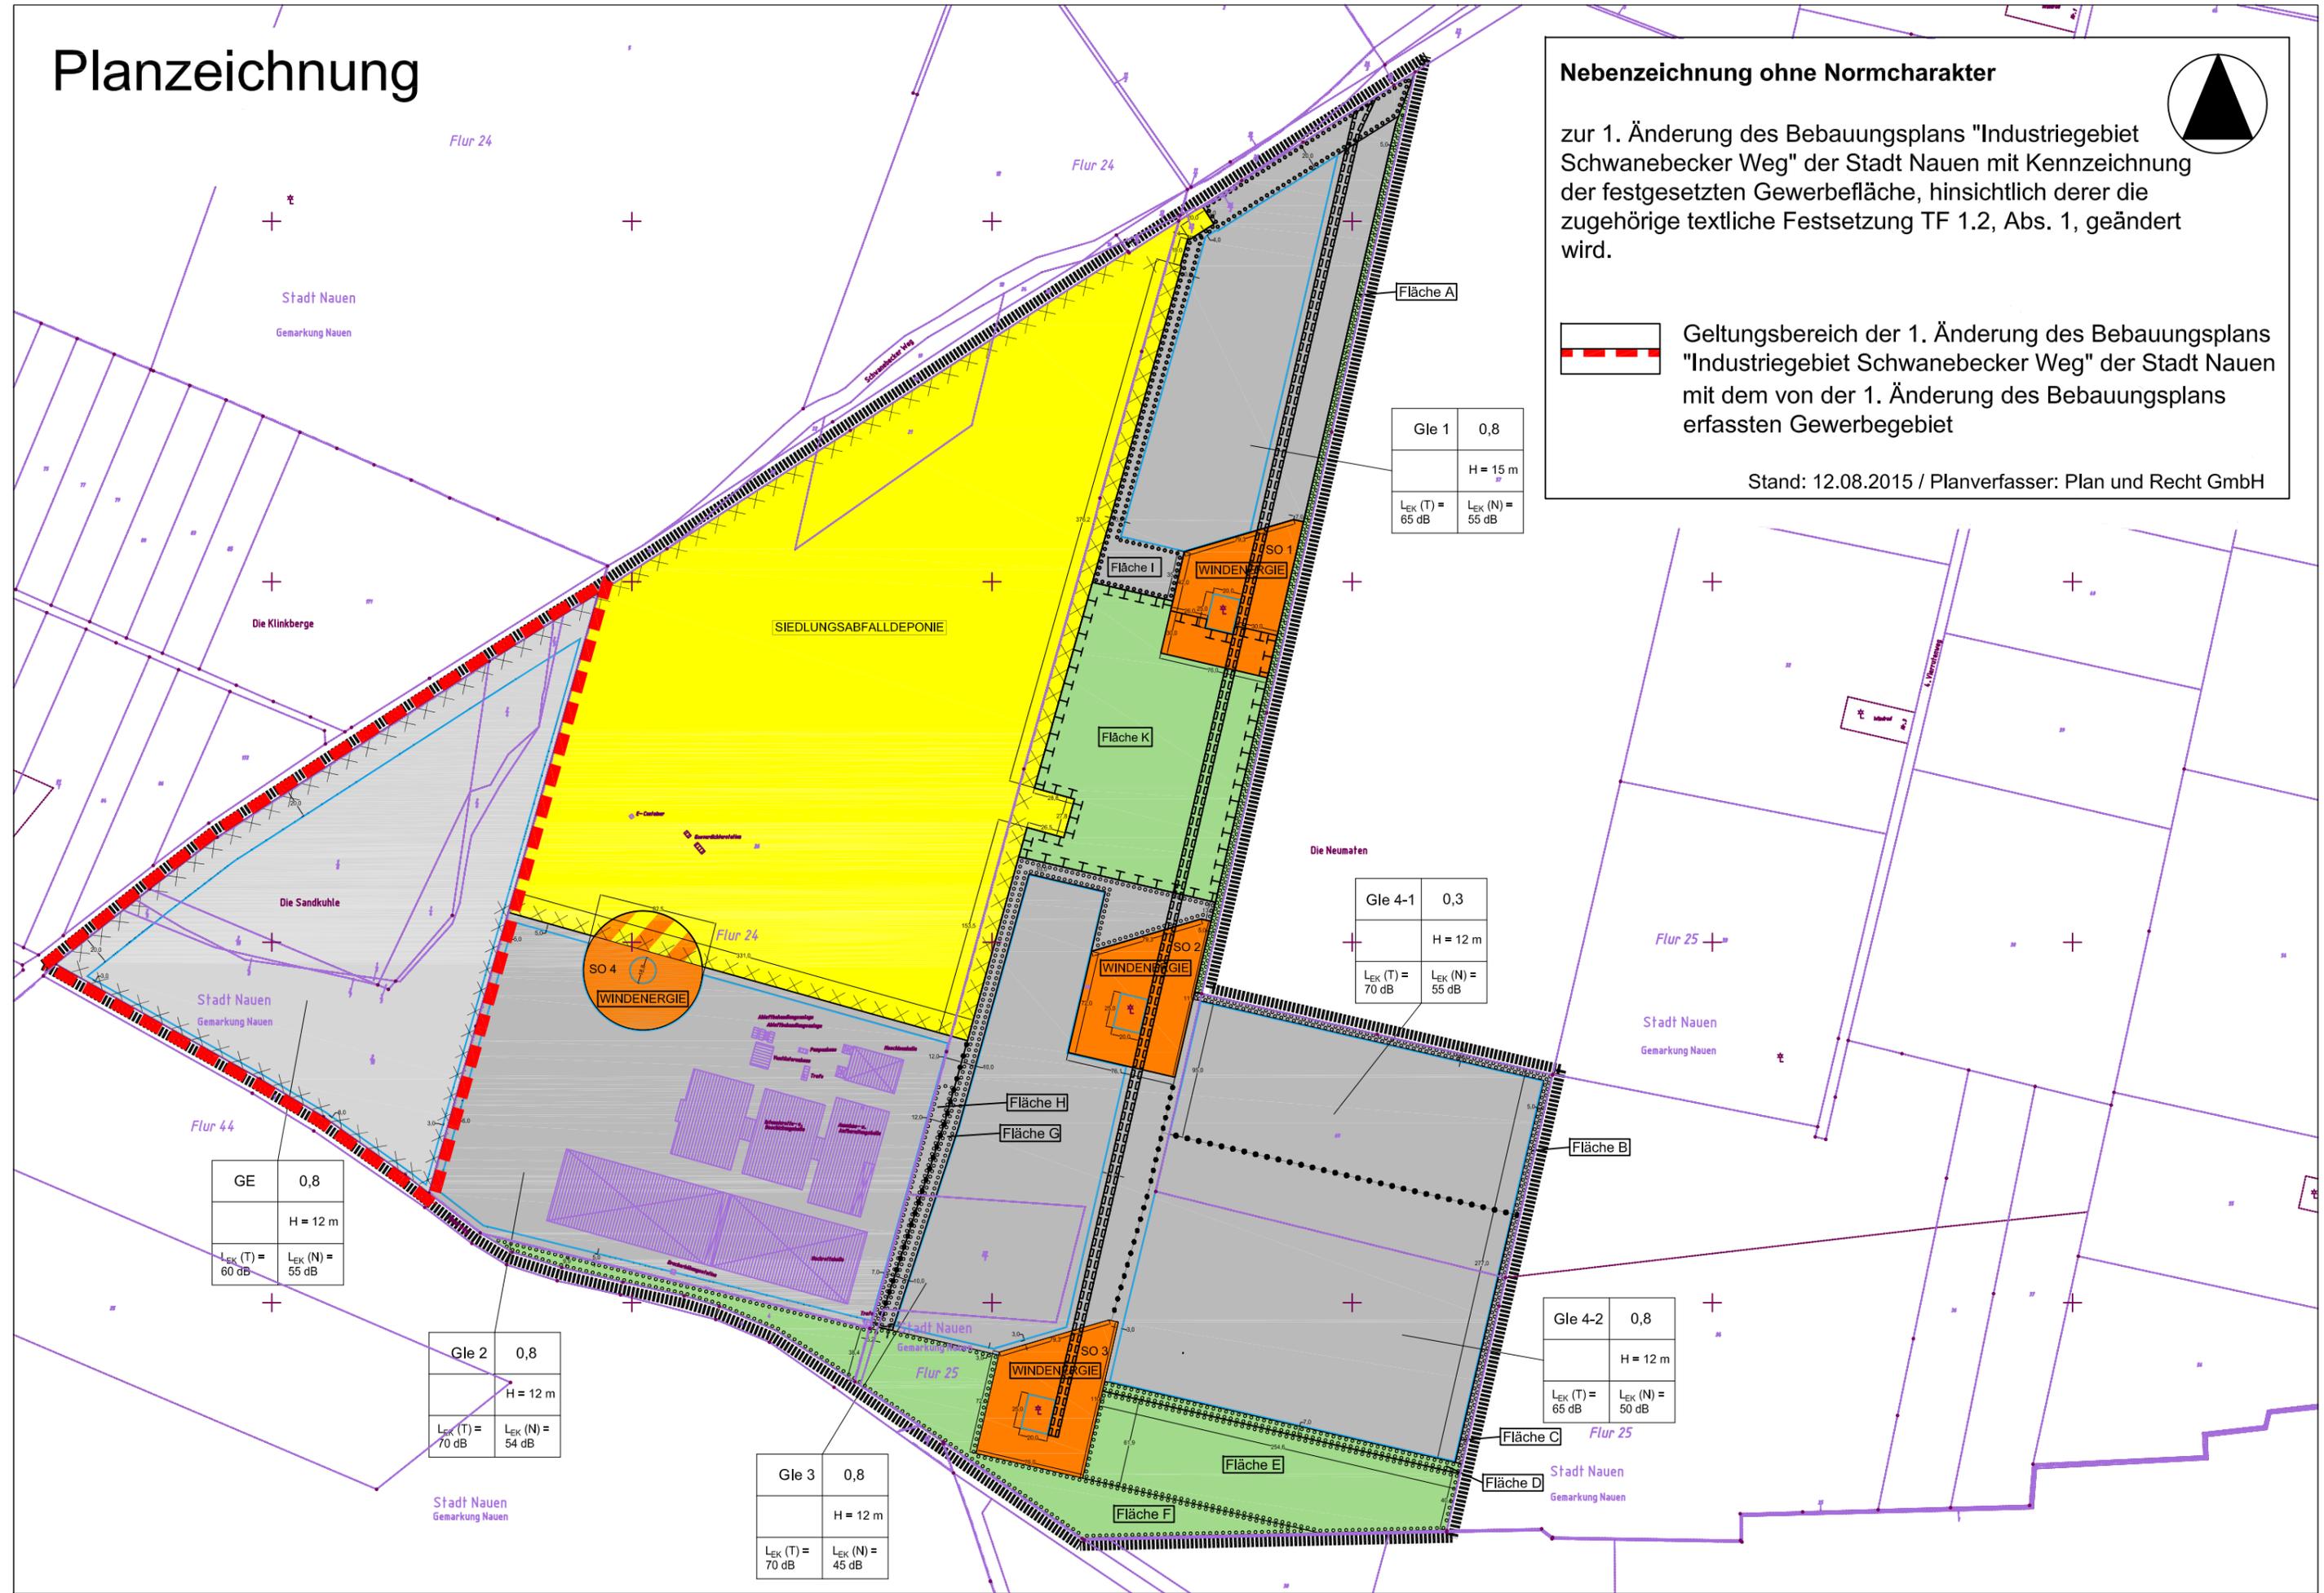

## Nebenzeichnung ohne Normcharakter



zur 1. Änderung des Bebauungsplans "Industriegebiet Schwanebecker Weg" der Stadt Nauen mit Kennzeichnung der festgesetzten Gewerbefläche, hinsichtlich derer die zugehörige textliche Festsetzung TF 1.2, Abs. 1, geändert wird.

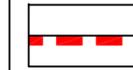

Geltungsbereich der 1. Änderung des Bebauungsplans "Industriegebiet Schwanebecker Weg" der Stadt Nauen mit dem von der 1. Änderung des Bebauungsplans erfassten Gewerbegebiet

Stand: 12.08.2015 / Planverfasser: Plan und Recht GmbH

Gle 1	0,8
	H = 15 m
$L_{EK}(T) = 65 \text{ dB}$	$L_{EK}(N) = 55 \text{ dB}$

Gle 4-1	0,3
	H = 12 m
$L_{EK}(T) = 70 \text{ dB}$	$L_{EK}(N) = 55 \text{ dB}$

GE	0,8
	H = 12 m
$L_{EK}(T) = 60 \text{ dB}$	$L_{EK}(N) = 55 \text{ dB}$

Gle 2	0,8
	H = 12 m
$L_{EK}(T) = 70 \text{ dB}$	$L_{EK}(N) = 54 \text{ dB}$

Gle 3	0,8
	H = 12 m
$L_{EK}(T) = 70 \text{ dB}$	$L_{EK}(N) = 45 \text{ dB}$

Gle 4-2	0,8
	H = 12 m
$L_{EK}(T) = 65 \text{ dB}$	$L_{EK}(N) = 50 \text{ dB}$