


1. Änderung des Bebauungsplans "Biogasanlage und Umspannwerk" in der Stadt Nauen / OT Neukammer

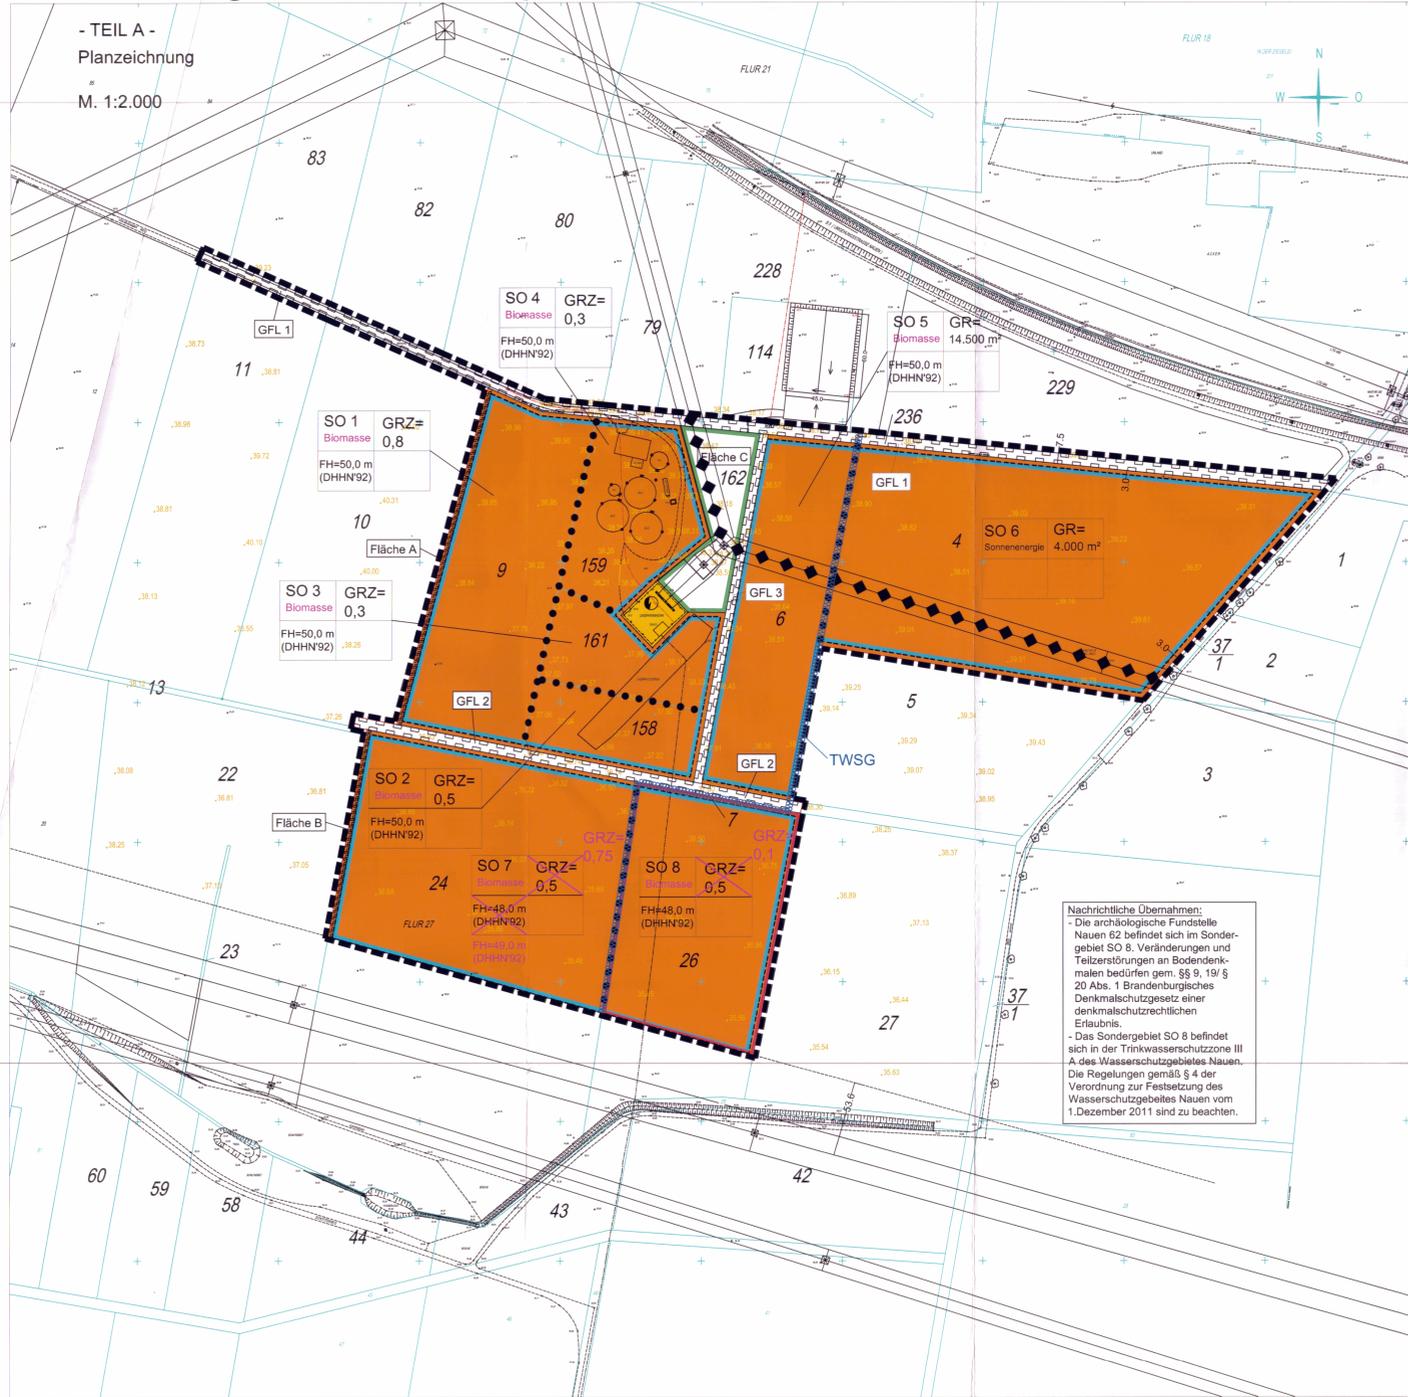

ZEICHENERKLÄRUNG

ZEICHNERISCHE FESTSETZUNGEN

(1) ... (15) Nummerierung lt. Planzeichenverordnung

| | | |
|------|---|-------------------------|
| (1) | Art der baulichen Nutzung | § 9 Abs. 1 Nr. 1 BauGB |
| (2) | Maß der baulichen Nutzung | § 9 Abs. 1 Nr. 1 BauGB |
| (3) | Bauweise, Baulinien, Baugrenzen | § 9 Abs. 1 Nr. 2 BauGB |
| (7) | Flächen für Versorgungsanlagen, für die Abfallentsorgung und Abwasserbewirtschaftung sowie für Abfallanlagen | § 9 Abs. 1 Nr. 14 BauGB |
| (8) | Hauptversorgungsleitungen | § 9 Abs. 1 Nr. 13 BauGB |
| (13) | Planungen, Nutzungsregelungen, Maßnahmen und Flächen für Maßnahmen zum Schutz, zur Pflege und zur Entwicklung von Natur, Boden und Landschaft | § 9 Abs. 1 Nr. 20 |
| (14) | Regelungen für den Denkmalschutz | § 9 Abs. 6 BauGB |
| (15) | Sonstige Planzeichen | § 9 Abs. 1 Nr. 21 BauGB |

| | | | |
|--|---|---|---|
| 1 | 2 | 3 | 4 |
| Nachrichtliche Übernahme | | | |
| Regelungen für den Denkmalschutz | | | |
| Regelungen von Flächen nach Bodendenkmal | | | |
| Trinkwasserschutzgebiet | | | |
| Trinkwasserschutzgebiet (Zone III A) | | | |
| Kartengrundlage | | | |
| Flurstücksgrenzen | | | |
| Flurstücksbezeichnung | | | |
| örtlich gemessene Geländehöhe ü NNH | | | |
| Höhensystem DHHN '92 | | | |

- TEIL B -

TEXTLICHE FESTSETZUNGEN

I BAUPLANRECHTLICHE FESTSETZUNGEN (§ 9 Abs. 1 BauGB)

(1) Art der baulichen Nutzung

1.1 Das Sondergebiet SO Biomasse wird mit der Zweckbestimmung "Gebiet für Anlagen zur Nutzung, Verarbeitung, Lagerung sowie den Vertrieb von Biomasse und Biomasse-erzeugnissen" im Sinne des § 11 Abs. 2 BauNVO festgesetzt. Das Sondergebiet dient somit der Unterbringung von Anlagen zur Nutzung von Biomasse. Zulässig ist die Errichtung von baulichen Anlagen und betriebsbedingten Nebenanlagen zur Nutzung von Biomasse. Ausgenommen davon ist die Teilfläche SO 6, in der das Errichten oder Erweitern von Anlagen zum Lagern, Abfüllen, Umschlagen, Herstellen, Behandeln oder Verwenden von wassergefährdenden Stoffen im Sinne des § 19 Abs. 5 des Wasserhaushaltsgesetzes, ausgenommen Anlagen der Gefährdungsstufe A und B und oberirdische Anlagen der Gefährdungsstufe C gemäß § 6 Abs. 3 der Verordnung über Anlagen zum Umgang mit wassergefährdenden Stoffen und über Fachbetriebe, wenn diese Anlagen doppelwandig ausgeführt und mit einem Leckanzeigergerät oder mit einem Auffangraum ausgerüstet sind, der das maximal in der Anlage vorhandene Volumen wassergefährdender Stoffe aufnehmen kann, verboten ist.

1.2 Das Sondergebiet SO Sonnenenergie wird mit der Zweckbestimmung "Gebiet für Anlagen zur Nutzung von Sonnenenergie" im Sinne des § 11 Abs. 2 BauNVO festgesetzt. Das Sondergebiet dient somit der Unterbringung von Anlagen zur Nutzung von Sonnenenergie. Zulässig ist die Errichtung von baulichen Anlagen und betriebsbedingten Nebenanlagen zur festgesetzten Nutzung.

(2) Maß der baulichen Nutzung

2.1 Gemäß § 19 Abs. 4 Satz 3 BauNVO sind die hinsichtlich des Maßes der baulichen Nutzung möglichen Regelungen nach § 19 Abs. 4 Satz 2 BauNVO in den festgesetzten Baugebieten nicht anzuwenden.

2.2 Abweichend von der festgesetzten maximal zulässigen Firsthöhe sind in den festgesetzten Baugebieten bei den baulichen Anlagen der Biogasanlagen für Abluftkamine, technische Aufbauten und Schornsteine ausnahmsweise Überschreitungen zulässig.

2.3 Im Sondergebiet SO Sonnenenergie wird eine maximale Gesamthöhe der Photovoltaikanlagen auf 3,5 m über der Geländeoberkante festgesetzt. Bezugshöhe: siehe textliche Festsetzung 5.

(3) Emissionskontingentierung

3.1 Zulässig sind Vorhaben (Betriebe und Anlagen), deren Geräusche die in der nachfolgenden Tabelle angegebenen Emissionskontingente L EK nach DIN 45691 weder tags (6.00 bis 22.00 Uhr) noch nachts (22.00 bis 6.00 Uhr) überschreiten. Die Prüfung der Einhaltung erfolgt nach DIN 45691:2006-12, Abschnitt 5

| Teilfläche n | kontingentierte Teilflächengrößens (m²) | Emissionskontingent / dB(A) L EK tags | Emissionskontingent / dB(A) L EK nachts |
|--------------|---|---------------------------------------|---|
| SO 1 | 20.019 | 40 | 40 |
| SO 2 | 6.281 | 55 | 50 |
| SO 3 | 7.110 | 65 | 48 |
| SO 4 | 10.092 | 65 | 56 |
| SO 5 | 16.320 | 60 | 36 |
| SO 6 | 43.595 | 50 | 25 |
| SO 7 | 31.036 | 60 | 50 |
| SO 8 | 19.570 | 60 | 25 |
| GFL 1 | 6.143 | 70 | 30 |
| GFL 2 | 2.449 | 70 | 30 |
| GFL 3 | 1.513 | 70 | 30 |

3.2 Zulässig sind Vorhaben (Betriebe oder Anlagen), deren Geruchsemissionen die in der folgenden Tabelle angegebenen Geruchsemissionskontingente nicht überschreiten. Die Prüfung der Einhaltung der Geruchsemissionskontingente im Genehmigungsverfahren erfolgt nach dem im Gutachten NEU 341107 H vom November 2007 (Akustik-Labor Berlin) beschriebenen Berechnungsverfahren, mit den dazu verwendeten Randbedingungen für die Ausbreitungsberechnung und unter Verwendung der aus der einschlägigen Filterliteratur bekannten und insbesondere im Land Brandenburg anerkannten Emissionsfaktoren.

| Teilfläche n | Geruchskontingent in MGE/H |
|--------------|----------------------------|
| SO 1 | 12 |
| SO 2 + 3 | 15 |
| SO 4 | 12 |
| SO 5 | 12 |
| SO 6 | entfällt |
| SO 7 | 17 |
| SO 8 | 6 |

(4) mit GFL-Rechten belastete Flächen

4.1 Die mit GFL 1, GFL 2 und GFL 3 bezeichneten Flächen sind mit einem Geh- und Fahrrecht zugunsten des LK Havellandes und der zukünftigen Nutzer sowie einem Geh-, Fahr- und Leitungsrecht zugunsten der Anlagenbetreiber und der zuständigen Versorgungsunternehmen zu belasten.

(5) Festsetzung der Höhenlage

5.1 Das Höhenbezugssystem ist das Amtliche Lageplan: DHHN'92. Die aus dem Lageplan entnommenen Höhenpunkte werden als rechtsverbindliche Höhenangaben festgesetzt.

5.2 Als Bezugspunkt dient der amtlich vermessene Höhenpunkt, der am nächsten an der geplanten baulichen Anlage liegt.

- (6) Maßnahmen zum Schutz, zur Pflege und zur Entwicklung von Natur und Landschaft § 9 Abs. 1 Nr. 20 BauGB**
- 6.1 Als Kompensation für den Eingriff auf der Versorgungsfläche mit der Zweckbestimmung "Elektrizität" (hier Umspannwerk) sind 1.112 m² intensiv genutzte Ackerfläche innerhalb der Fläche für Maßnahmen zum Schutz, zur Pflege und zur Entwicklung von Natur und Landschaft (Fläche C) in intensiv genutztes Grünland umzuwandeln.
- 6.2 Innerhalb der Fläche für Maßnahmen zum Schutz, zur Pflege und zur Entwicklung von Natur und Landschaft (Fläche C) sind 1.217 m² intensiv genutzte Ackerfläche in intensiv genutztes Grünland umzuwandeln. Diese Maßnahme ist dem geplanten Eingriff des Sondergebietes SO4 mit der Zweckbestimmung "Biogas" zuzuordnen.
- 6.3 Innerhalb der Fläche für Maßnahmen zum Schutz, zur Pflege und zur Entwicklung von Natur und Landschaft (Fläche C) sind 2.067 m² intensiv genutzte Ackerfläche in intensiv genutztes Grünland umzuwandeln. Diese Maßnahme ist dem geplanten Eingriff der mit GFL-Rechten belastete Fläche (GFL 1) zuzuordnen.
- 6.4 Als Kompensation für den Eingriff des Sondergebietes SO 1 mit der Zweckbestimmung "Biogas" sind innerhalb der Fläche zum Anpflanzen von Bäumen, Sträuchern und sonstigen Bepflanzungen (Fläche A) 150 Sträucher (Anpflanzhöhe 60 - 100 cm) in Form einer 3 m breiten Sichtschutzecke anzupflanzen und dauerhaft zu erhalten. Für die Bepflanzung sind ausschließlich Gehölze der Pflanzliste zu verwenden.
- 6.5 Als Kompensation für den Eingriff des Sondergebietes SO 7 mit der Zweckbestimmung "Biogas" sind innerhalb der Fläche zum Anpflanzen von Bäumen, Sträuchern und sonstigen Bepflanzungen (Fläche B) 90 Sträucher (Anpflanzhöhe 60 - 100 cm) in Form einer 3 m breiten Sichtschutzecke anzupflanzen und dauerhaft zu erhalten. Für die Bepflanzung sind ausschließlich Gehölze der Pflanzliste zu verwenden.
- 6.6 Stellplätze: Die Befestigung der Flächen für Stellplätze und deren Zufahrten hat mit einem luft- und wasserundurchlässigen Aufbau (z.B. Pflaster mit Fugenabstand von 1 bis 3 cm, Rasengittersteine oder Rasenschutzraster) zu erfolgen. Befestigungen mit Materialien, die eine Luft- und Wasserdurchlässigkeit des Aufbaus nicht gewährleisten (z.B. Betonunterbau, Fugenverguss oder Asphaltierungen) sind unzulässig.

Kennzeichnung: Innerhalb der festgesetzten Sondergebiete SO 2, SO 3, SO 8 sowie innerhalb der mit GFL-Rechten belastete Fläche GFL 2 befindet sich eine unterirdische Leitung (Erdkabel).

Rechtsgrundlagen

Der vorliegende Bebauungsplan wird auf der Grundlage der folgenden Gesetze und Verordnungen erstellt:

- Baugesetzbuch in der Fassung der Bekanntmachung vom 23. September 2004 (BGBl. I S. 2414), das zuletzt durch den Artikel 1 des Gesetzes vom 22. Juli 2011 (BGBl. I S. 1509) geändert worden ist
- Baunutzungsverordnung (BauNVO) in der Fassung der Bekanntmachung vom 23. Januar 1990 (BGBl. I S. 132), zuletzt geändert durch Artikel 3 des Gesetzes zur Erleichterung von Investitionen und der Ausweisung und Bereitstellung von Wohnbauland vom 22. April 1993 (BGBl. I S. 466)
- Planzeichenverordnung vom 18. Dezember 1990 (BGBl. 1991 I S. 58), die durch Artikel 2 des Gesetzes vom 22. Juli 2011 (BGBl. I S. 1509) geändert worden ist
- Bundesnaturschutzgesetz vom 29. Juli 2009 (BGBl. I S. 2542), das durch Artikel 3 des Gesetzes vom 28. Juli 2011 (BGBl. I S. 1690) geändert worden ist
- Brandenburgisches Gesetz über Naturschutz und Landschaftspflege (BbgNatSchG) in der Fassung der Bekanntmachung vom 26.05.2004 (GVBl. I/04, Nr. 16, S. 350), zuletzt geändert durch Artikel 2 des Gesetzes vom 15.07.10 (GVBl./10, Nr. 28)
- Brandenburgische Bauordnung (BbgBO) in der Fassung der Bekanntmachung vom 17. September 2008 (GVBl./08, [Nr. 14], S. 228), zuletzt geändert durch Artikel 2 des Gesetzes vom 29. November 2010 (GVBl./10, Nr. 39)

VERFAHRENSVERMERKE

01. Aufgefordert aufgrund des Aufstellungsbeschlusses der Stadtverordnetenversammlung der Stadt Nauen vom 26.03.2013, die ortsübliche Bekanntmachung des Aufstellungsbeschlusses ist am 27.03.2013 erfolgt.
02. Die Stadtverordnetenversammlung hat am 06.02.2012 den Entwurf des Bebauungsplanes mit Begründung beschlossen und zur Auslegung bestimmt.
03. Der Entwurf des Bebauungsplanes, bestehend aus der Planzeichnung - TEIL A - und dem Text - TEIL B - und der Begründung, hat gemäß § 3 Abs. 2 BauGB für die Zeit vom 26.03.2013 bis zum 06.04.2013 während folgender Zeiten Montag und Mittwoch von 08.30 bis 12.00 Uhr und 12.30 bis 15.00 Uhr Dienstag von 08.30 bis 12.00 Uhr und 13.30 bis 17.00 Uhr Mittwoch Freitag von 08.30 bis 12.30 Uhr öffentlich ausliegen. Die öffentliche Auslegung ist mit dem Hinweis, dass Anregungen während der Auslegungsfrist von jedermann schriftlich oder zur Niederschrift vorgebracht werden können, am 26.03.2013 ortsüblich bekannt gemacht worden.
04. Die verwendete Planunterlagen enthält den Inhalt des Liegenschaftskatasters mit Stand vom 26.03.2013 und weist die planungsrelevanten baulichen Anlagen sowie Straßen, Wege und Plätze vollständig nach. Sie ist hinsichtlich der planungsrelevanten Bestandteile geometrisch einwandfrei. Die Übertragbarkeit der neuzeitlichen Grenzen in die Örtlichkeit ist einwandfrei möglich.
05. Der Bebauungsplan, bestehend aus der Planzeichnung - TEIL A - und dem Text - TEIL B - und der Begründung, hat gemäß § 3 Abs. 2 BauGB für die Zeit vom 26.03.2013 bis zum 06.04.2013 während folgender Zeiten Montag und Mittwoch von 08.30 bis 12.00 Uhr und 12.30 bis 15.00 Uhr Dienstag von 08.30 bis 12.00 Uhr und 13.30 bis 17.00 Uhr Mittwoch Freitag von 08.30 bis 12.30 Uhr öffentlich ausliegen. Die öffentliche Auslegung ist mit dem Hinweis, dass Anregungen während der Auslegungsfrist von jedermann schriftlich oder zur Niederschrift vorgebracht werden können, am 26.03.2013 ortsüblich bekannt gemacht worden.
06. Die Bebauungsplansatzung, bestehend aus der Planzeichnung - TEIL A - und dem Text - TEIL B - wird hiermit ausgesetzt.
07. Die Stelle, bei der der Plan auf Dauer während der Dienststunden von jedermann eingesehen werden kann und über den Inhalt Auskunft zu erteilen ist, sind am 26.03.2013 ortsüblich bekannt gemacht worden. In der Bekanntmachung ist auf die Geltendmachung der Verletzung von Verfahrens- und Formvorschriften und von Mängeln der Abwägung sowie auf die Rechtsfolgen (§ 215 Abs. 2 BauGB) und weiter auf Fälligkeit und Erlöschen von Entschädigungsansprüchen (§ 44 BauGB) hingewiesen worden. Die Satzung ist am 26.03.2013 in Kraft getreten.

PFLANZLISTE

| Gehölzart | Wuchshöhe (Bei optimalen Standortverhältnissen) | Gehölzart | Wuchshöhe (Bei optimalen Standortverhältnissen) |
|---------------------|---|---------------------|---|
| BÄUME | | STRÄUCHER | |
| Acer campestre | Feldahorn bis 15 m | Cornus sanguinea | Roter Hartriegel bis 4 m |
| Acer platanoides | Spitzahorn bis 30 m | Corylus avellana | Haseleuß bis 5 m |
| Acer pseudoplatanus | Bergahorn bis 30 m | Crataegus laevigata | Zweigriffliger Weißdorn bis 5 m |
| Anus glutinosa | Schwarzleite bis 30 m | Crataegus monogyna | Eingrifflicher Weißdorn bis 5 m |
| Betula pendula | Birke bis 25 m | Euonymus europaea | Spindelstrauch bis 6 m |
| Carpinus betulus | Hainbuche bis 20 m | Prunus spinosa | Schlehe bis 4 m |
| Malus spec. | Apfel bis 10 m | Rhamnus cathartica | Purgier-Kreuzdorn bis 6 m |
| Prunus spec. | Kirsche bis 20 m | Ribes rubrum | Rote Johannisbeere bis 1,5 m |
| Pyrus spec. | Birne bis 15 m | Ribes uva-crispa | Stachelbeere bis 1,5 m |
| Quercus petraea | Trauben-Eiche bis 30 m | Rosa canina | Hunds-Rose bis 3 m |
| Quercus robur | Stiel-Eiche bis 30 m | Rosa corymbifera | Hecken-Rose bis 3 m |
| Salix fragilis | Birne bis 15 m | Rubus fruticosus | Brombeere bis 2 m |
| Sorbus aucuparia | Eberesche bis 15 m | Rubus idaeus | Himbeere bis 2 m |
| Tilia cordata | Winterlinde bis 30 m | Salix cinerea | Graue Weide bis 5 m |
| Salix phlyticarpa | Sommerlinde bis 30 m | Salix myrsinifolia | Schwarzweide bis 5 m |
| Ulmus glabra | Berg-Ulme bis 30 m | Salix pentandra | Lorbeer-Weide bis 5 m |
| Ulmus laevis | Flatter-Ulme bis 30 m | Salix repens | Kriechweide bis 5 m |
| Ulmus minor | Feld-Ulme bis 30 m | Salix triandra | Mandelweide bis 5 m |
| | | Salix viminalis | Korbweide bis 5 m |
| | | Sambucus nigra | Schwarzer Holunder bis 10 m |
| | | Syringa vulgaris | Gemeiner Flieder bis 7 m |
| | | Viburnum opulus | Gemeiner Schneeball bis 4 m |

STADT NAUEN / OT Neukammer

1. ÄNDERUNG BEBAUUNGSPLAN "Biogasanlage und Umspannwerk"

Planbereich: Gemarkung Nauen Flur 21, Flurstücke 226 bis 228, 229, 230, 1000.

Planungsgrundlage: Maßstab 1:1.000

Planungsdatum: Dezember 2012

Planverfasser: IGF

INGENIEURBÜRO FÜR PLANUNG UND ARCHITEKTUR

Königsplatz 10, 14611 Nauen, Tel. 030 451 45 45 Fax 030 451 45 20