


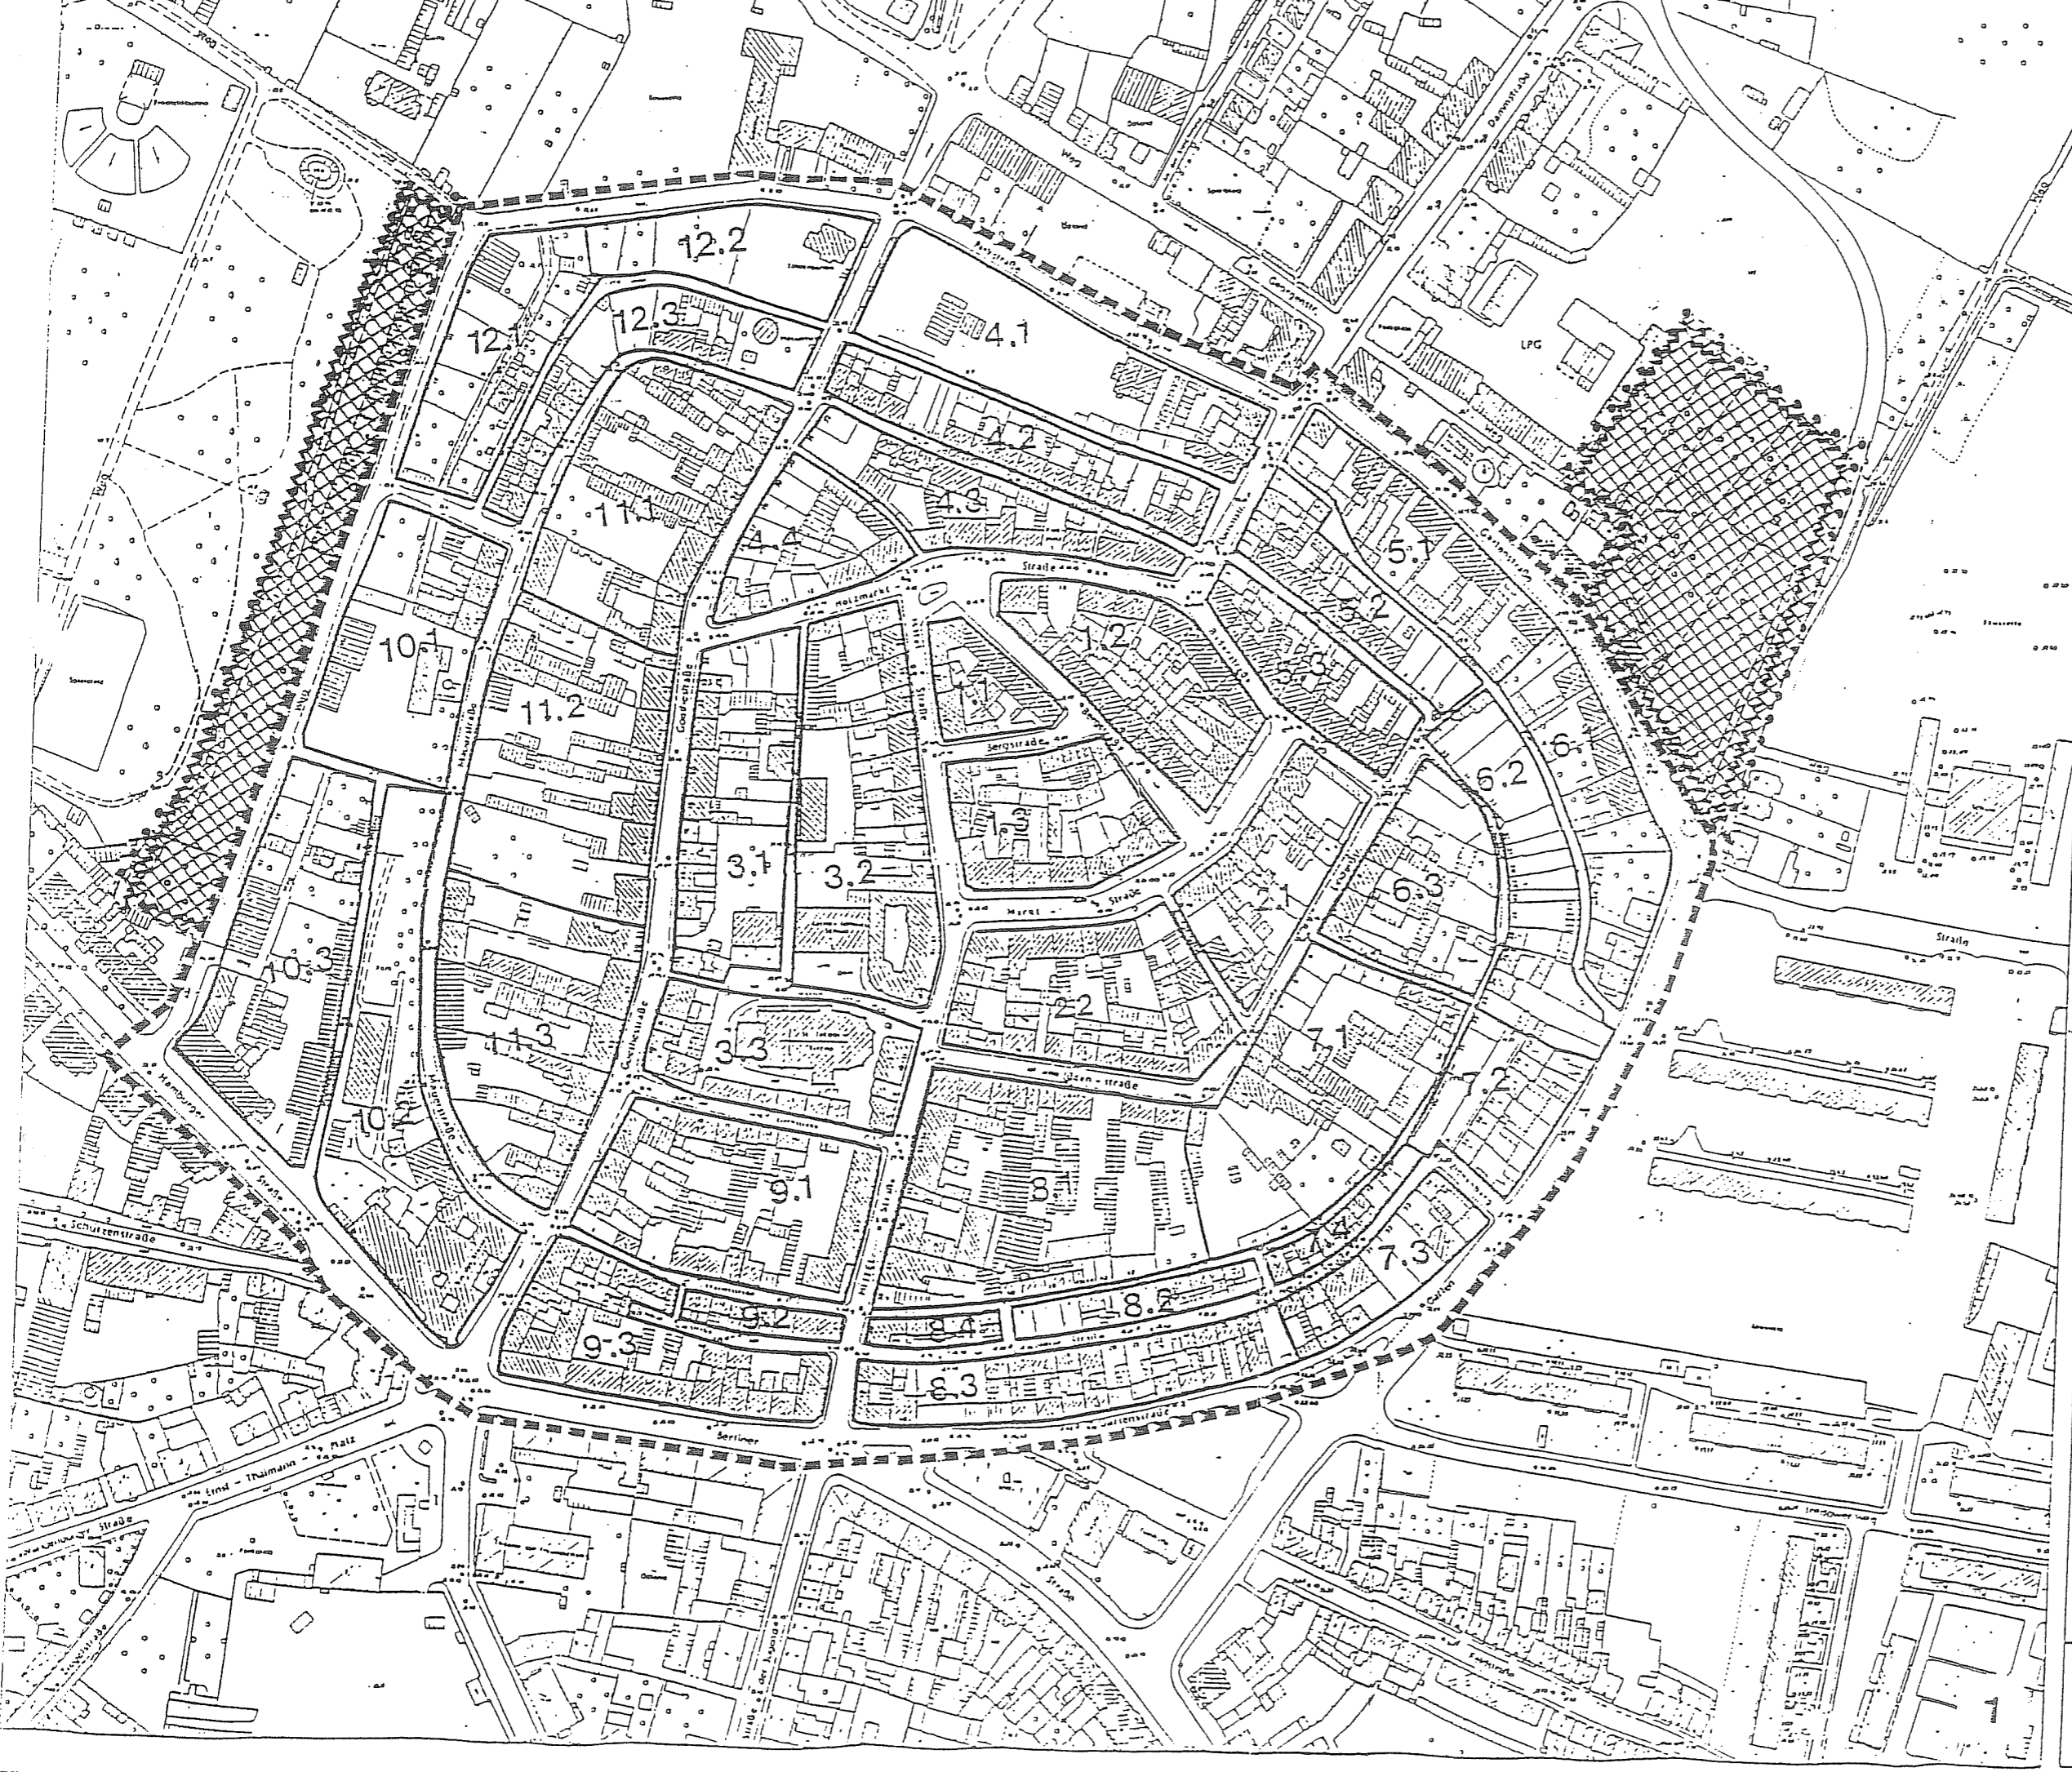
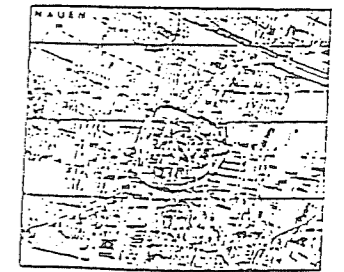


## Erhebungsblöcke

-  Grenze des Untersuchungsgebietes
-  vorgeschlagene Abgrenzung des förmlich festzusetzenden Sanierungsgebietes
-  Erweiterungsflächen des Sanierungsgebietes aufgrund der Vorbereitenden Untersuchungen gem. § 141 BauGB



Legende des Untersuchungsgebietes



Maßstab: 1:1000  Norden

ASK  
Architektenbüro für Stadtplanung und Kommunalebau GmbH  
Rechenallee 10, 1000 Berlin 19, Tel. 3321055 Fax 3325103

BIG  
BIG-Kauen GmbH, Kauerstr. 21, D-1550 Nauen Tel. 3108