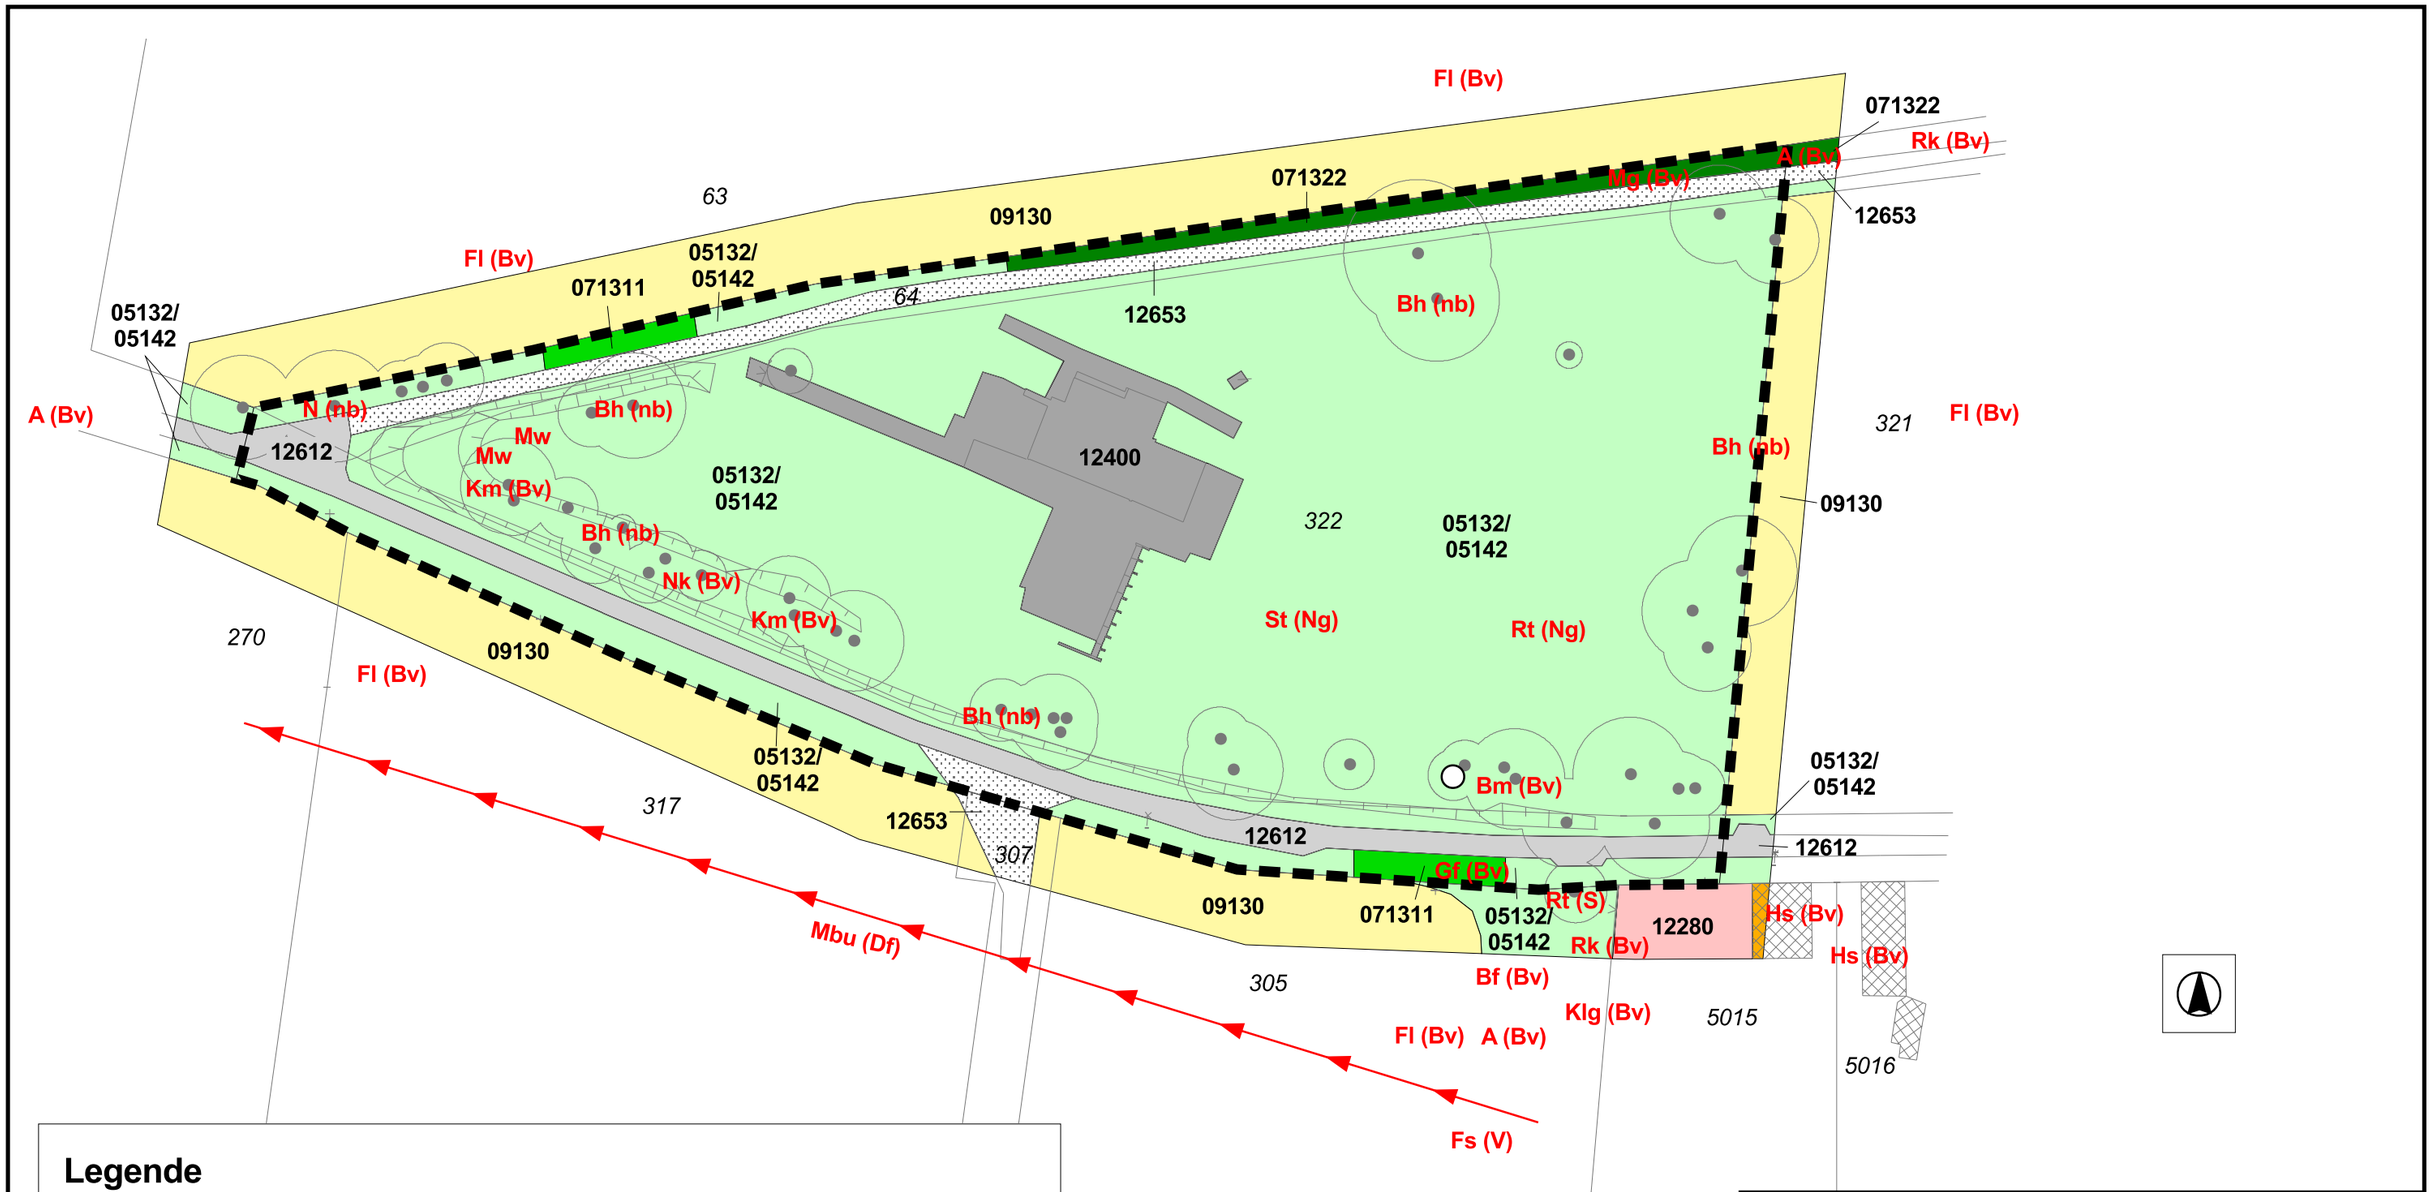

Legende

Biotoptypen

- Gebäude, vollversiegelt
- Beton, vollversiegelt
- Versiegelung ehemalige Stallanlage (12400), vollversiegelt
- Straße, vollversiegelt (12612)
- Kleinsiedlung, voll-, teil- und unversiegelt (12280)
- Weg befestigt, vollversiegelt (12653)
- aufgelassenes Grasland mit Anteilen von Staudenfluren, unversiegelt (05132/05142)
- Intensivacker artenarm, unversiegelt (09130)
- Windschutzstreifen geschlossen, unversiegelt (071311)
- Windschutzstreifen lückig, überschirmt, unversiegelt (071322)
- vorhandener Einzelbaum, unversiegelt
- Flurstücksgrenze
- 322 Flurstücksnummer
- Grenze B-Plangebiet

Legende

Avifauna

A	Amsel
Bm	Blaumeise
Bf	Buchfink
Fs	Fasan
Fl	Feldlerche
Gf	Grünfink
Hs	Haussperling
Klg	Klappergrasmücke
Km	Kohlmeise
Mbu	Mäusebussard
Mg	Mönchsgrasmücke
Nk	Nebelkrähe
Rt	Ringeltaube
Rk	Rotkehlchen
St	Star

Status

Bv	Brutvogel
V	Brutverdacht
S	Singwarte
Ng	Nahrungsgast
Df	Durchflug
	Flugrichtung
Bh (nb)	Bruthöhle nicht besetzt
N (nb)	Nest nicht besetzt

weitere Tierarten

Mw	Maulwurf
	Pappel mit alten Fraßlöchern

Dipl.-Ing. Frank Schulze
Büro für Umweltplanungen
Kameruner Weg 1
14641 Paulinenaue
Tel./Fax: 033237/88609, Funk: 0171/5228040

Bestandsplan mit Fauna

Projekt-Nr.: L0123	Umweltbericht und Eingriffsregelung zum B-Plan "Ausbau Wernitzer Weg 5" der Stadt Nauen OT Markee
Auftrag-geber:	Antonia und Noah Kassigkeit Behnitzer Dorfstraße 37, 14641 Nauen

Maßstab: 1:1.000	Datum: Dezember 2023	Plan Nr. 1